


ΝΟΤΙΟΔΥΤΙΚΗ ΟΨΗ ΑΠΟ ΤΟΝ ΑΚΑΛΥΠΤΟ ΧΩΡΟ ΚΑΙ ΑΠΟ ΤΟΝ ΠΡΟΑΥΛΙΟ ΧΩΡΟ ΤΟΥ ΙΕΡΟΥ ΝΑΟΥ ΑΓΙΟΥ ΒΛΑΣΙΟΥ

ΒΟΡΕΙΟΑΝΑΤΟΛΙΚΗ ΟΨΗ ΕΠΙ ΤΗΣ ΟΔΟΥ ΑΓΙΟΥ ΒΛΑΣΙΟΥ

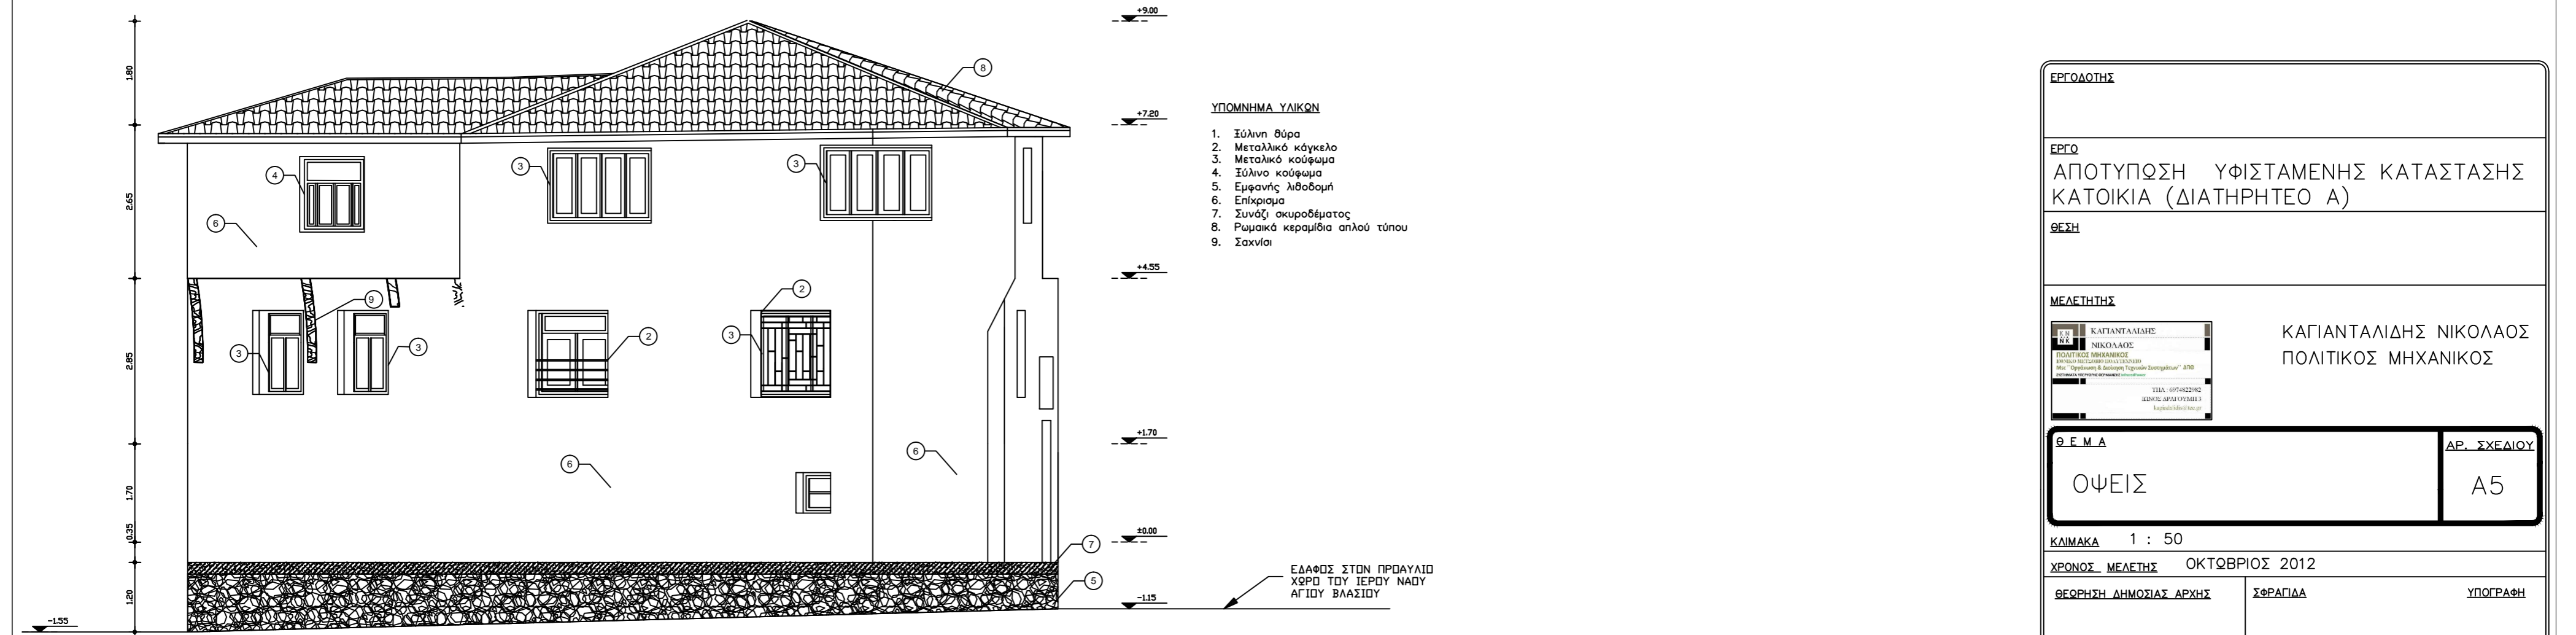

ΑΝΑΤΟΛΙΚΗ ΟΨΗ ΑΠΟ ΤΟΝ ΠΡΟΑΥΛΙΟ ΧΩΡΟ ΤΟΥ ΙΕΡΟΥ ΝΑΟΥ ΑΓΙΟΥ ΒΛΑΣΙΟΥ

ΕΡΓΟΔΟΤΗΣ					
ΕΡΓΟ ΑΠΟΤΥΠΩΣΗ ΥΦΙΣΤΑΜΕΝΗΣ ΚΑΤΑΣΤΑΣΗΣ ΚΑΤΟΙΚΙΑ (ΔΙΑΤΗΡΗΤΕΟ Α)					
ΘΕΣΗ					
ΜΕΛΕΤΗΤΗΣ	ΚΑΓΙΑΝΤΑΛΙΔΗΣ ΝΙΚΟΛΑΟΣ ΠΟΛΙΤΙΚΟΣ ΜΗΧΑΝΙΚΟΣ				
	<table border="1"> <tr> <td>Θ.Ε.Μ.Α</td> <td>ΑΡ. ΣΧΕΔΙΟΥ</td> </tr> <tr> <td>ΟΨΕΙΣ</td> <td>A5</td> </tr> </table>	Θ.Ε.Μ.Α	ΑΡ. ΣΧΕΔΙΟΥ	ΟΨΕΙΣ	A5
Θ.Ε.Μ.Α	ΑΡ. ΣΧΕΔΙΟΥ				
ΟΨΕΙΣ	A5				
ΚΛΙΜΑΚΑ	1 : 50				
ΧΡΟΝΟΣ ΜΕΛΕΤΗΣ	ΟΚΤΩΒΡΙΟΣ 2012				
ΘΕΩΡΗΣΗ ΔΗΜΟΣΙΑΣ ΑΡΧΗΣ	ΣΦΡΑΓΙΔΑ				
	ΥΠΟΓΡΑΦΗ				